


MODELLO GEOTECNICO  
CON SEZIONE DI PROGETTO A1  
1:250

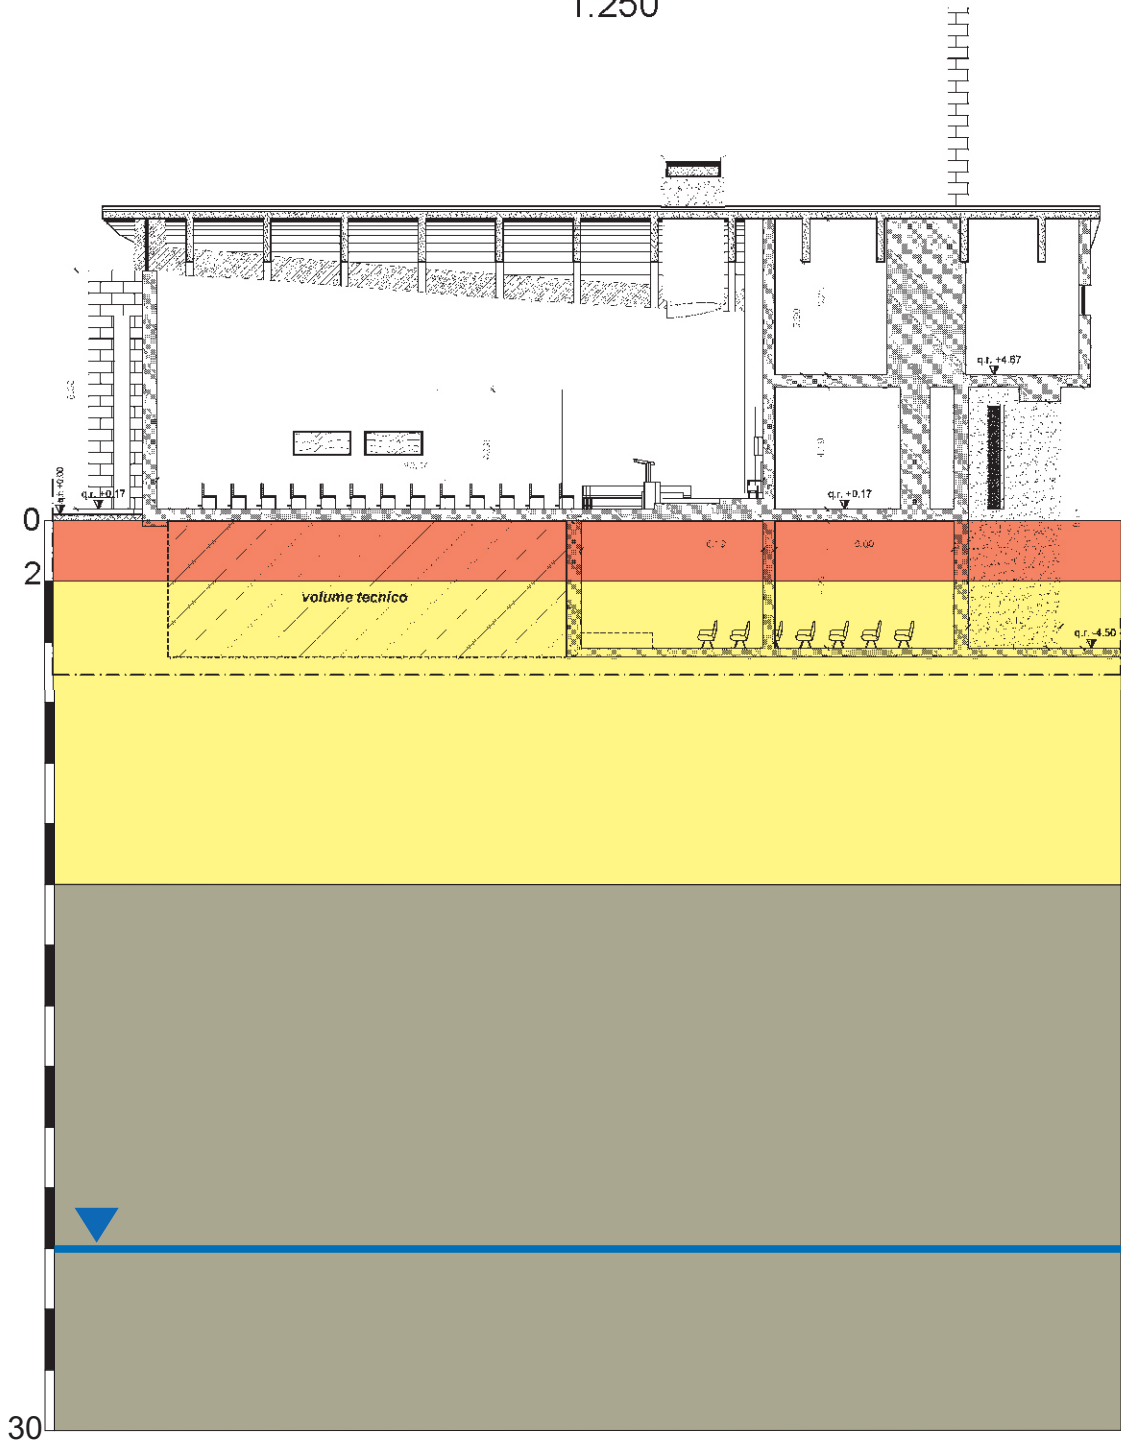

 falda

 UNITA' LITOTECNICA A

 UNITA' LITOTECNICA B

 UNITA' LITOTECNICA C